


Laan LAPIN	Kunta ENONTEKIO	Toimitus nro 117111-6					
Toimitus ja kohde Lohikominen JAAKKOLAN tilalla RN:o 2:157 KYRÖN kylässä							
Toimitusinsinööri <i>Jouko Oksanen</i>		Rekisteröity 6.7.1993					
Entinen rekisterinumero	Jako-merkki	Uusi rekisterinumero	Tilan nimi	Rajan- käynti	Palsta- luku	Kartta- koko- osasta ilmaa	Rekisterikarttalehti

2:157/1	2:160	PASILA	1 x	274202A,02C
2:157/2	2:161	JAAKKOLA	x	274202A,02C, 02D,281310C

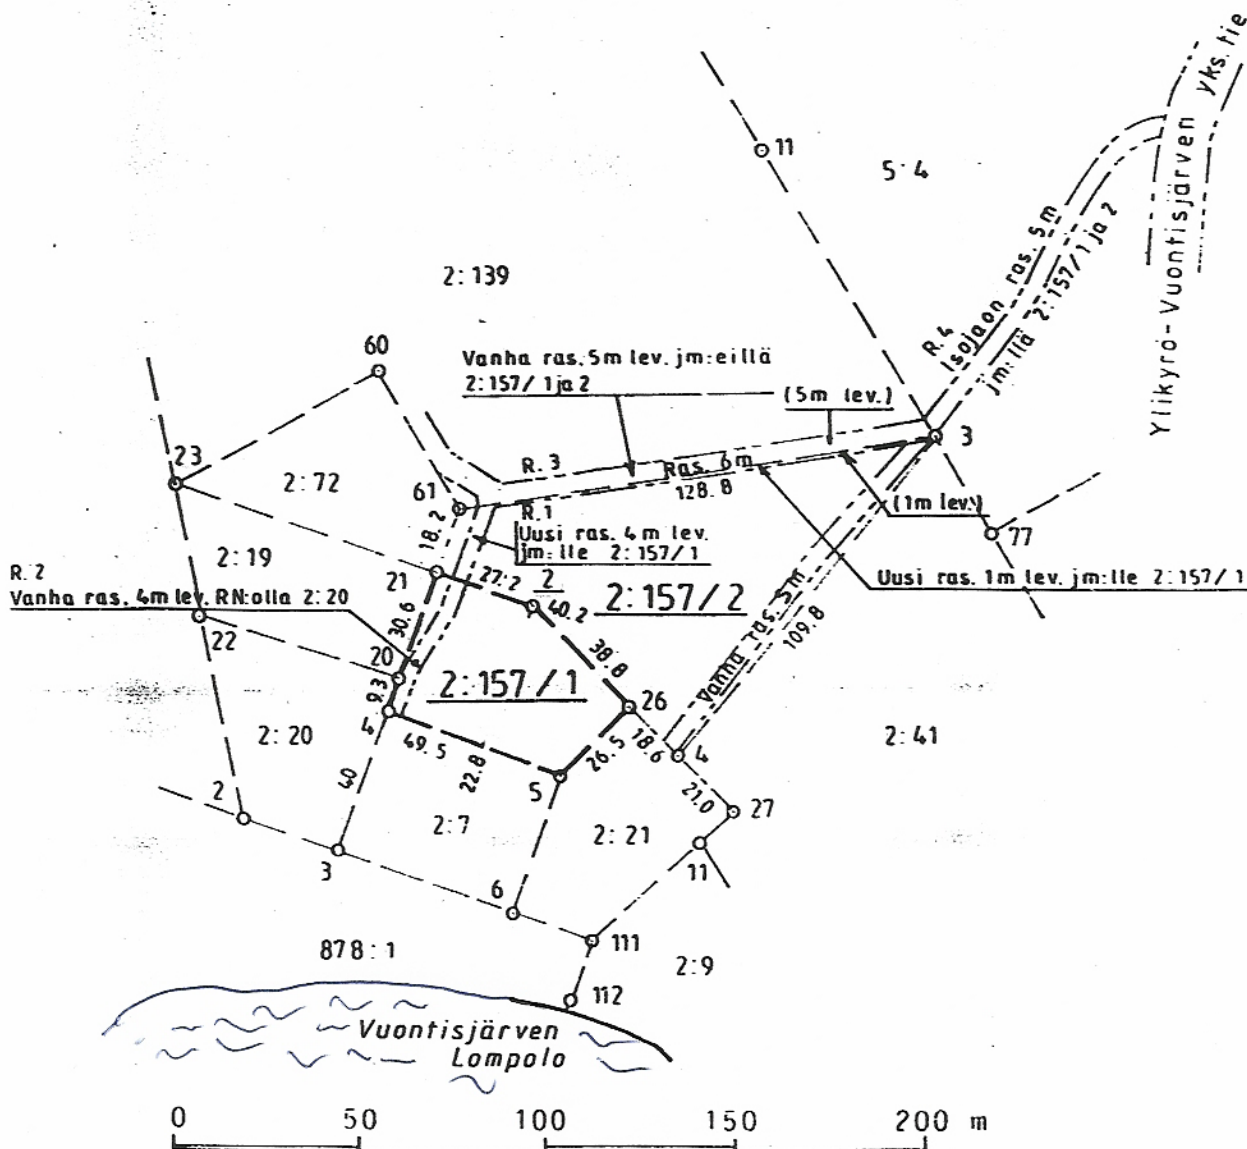

Kartan laatimistapa Mitattu kaavassa 1:2000.	Mittaus- luokka	Mittakaava 1:2000
Koordinaattijärjestelmä		